

Séance du 28 mars 2024

Numéro : B-01

**Modalités de concertation du public à mettre en œuvre
dans le cadre de la définition des ZAEnR**

M. Jean-Yves HEDON, 1^{ER} Adjoint au Maire, informe les membres du Conseil Municipal que les dispositions de l'article 15 de la loi n°2023-175 du 10 mars 2023 relatives à l'accélération de la production d'énergies renouvelables prévoient la définition par les communes de zones d'accélération pour l'implantation d'installations terrestres de production d'énergies renouvelables, après concertation du public selon des modalités qu'elle détermine librement.

Il précise que les zones d'accélération correspondent aux zones que nous jugeons prioritaires pour l'implantation d'installations de production d'énergies renouvelables en tenant compte des potentiels du territoire communal et de leur pertinence sur ce territoire ; ces zones peuvent concerner plusieurs énergies renouvelables pour répondre aux différents usages, en électricité, chaleur ou gaz.

Sur le territoire de la Ville de Belley, l'énergie renouvelable à fort potentiel est l'énergie photovoltaïque. Aussi, une liste de parcelles à potentiel photovoltaïque au sol et en toiture a été établie. L'ensemble des surfaces proposées sont des surfaces qui sont exclues du périmètre SPR et qui se situent dans les zones d'activité à caractère industriel et commercial.

M. Jean-Yves HEDON présente l'intérêt et l'obligation de mettre en œuvre une concertation associant les habitants et professionnels de la commune et propose les modalités suivantes : mise en ligne sur le site de la ville du support avec les explications générales et zones choisies et communication sur les supports numériques de la démarche et des dates de concertation. Une information sera faite pour les entreprises et industries par le biais de Bugey Développement. Un registre papier des observations sera ouvert aux services techniques.

Les dates de concertation sont les suivantes : du lundi 8 avril 8h00 au mardi 30 avril 17h00.

La commission environnement a émis un avis favorable.

Les membres du Conseil Municipal sont invités à se prononcer sur ce sujet.

Après débats et renseignements complémentaires reçus,

LE CONSEIL MUNICIPAL,

A L'UNANIMITE :

ACCEPTE le lancement de la concertation du public et les modalités, visées ci-dessus, à mettre en œuvre dans le cadre de la définition des Zones d'Accélération pour l'implantation d'installations terrestres de production d'ENergies Renouvelables (ZAEnR) de Belley,

.../..

PRECISE que l'énergie renouvelable retenue est l'énergie photovoltaïque.

APPROUVE la liste, ci-jointe, des parcelles à potentiel photovoltaïque au sol et en toiture établie hors périmètre SPR et situées dans les zones d'activité à caractère industriel et commercial selon le plan ci-joint.

AUTORISE LE MAIRE à passer et signer toutes pièces à intervenir pour la réalisation de cette opération.

La présente délibération peut faire l'objet d'un recours devant le Tribunal Administratif de Lyon sur le site www.telerecours.fr dans un délai de deux mois, à compter de sa publication et de sa réception par le représentant de l'Etat.



Pour extrait certifié conforme,
Le Maire,

A handwritten signature in black ink, appearing to read "Dimitri LAHUERTA", is written over a large, empty oval shape.

Dimitri LAHUERTA



REPUBLIQUE FRANÇAISE

DEPARTEMENT
DE L'AIN

EXTRAIT DU REGISTRE

des Délibérations du Conseil Municipal

ARRONDISSEMENT
DE BELLEY

=====

CANTON DE
BELLEY

SEANCE du 28 mars 2024

COMMUNE DE
BELLEY

L'an deux mil vingt quatre le vingt-huit du mois de mars, le Conseil Municipal de BELLEY dûment convoqué par Monsieur Dimitri LAHUERTA, s'est réuni en session ordinaire, salle du conseil à 18 h 30, sous la présidence de Monsieur Dimitri LAHUERTA, Maire

Etaient présents : MM Dimitri LAHUERTA **Maire**

	Adjoint
Jean-Yves HEDON	
Sylvie SCHREIBER	«
Richard BENISTANT	«
Marie-Hélène DESCHAMPS	«
Dominique CANOT	«
Annie DELPON	«
Jean-Michel BERTHET	«
Annie CLUZEL	«

Nombre de
Conseillers en
exercice : **29**

Nombre de
Présents : 24

Nombre de Votants
: 27

Le Maire de BELLEY certifie
que la convocation du Conseil
Municipal et le Compte-rendu
de la présente délibération ont
été affichés à la Mairie,
Conformément aux art.
L2121-10 et L5 du C.G.C.T.

	Conseiller Municipal
Pierre ROUX	
Daniel PONCY	«
Guy VIGNAND	«
Nadine THEVENOT	«
Claude BREUIL	«
Hocine BENGRAIT	«
Coco ODIMBA	«
Virginie BERTHELON	«
Sébastien CARRON	«
Anaïs BOUTTEMY	«
Jacques CHEVAT	«
Philippe RODRIGUEZ	«
Charlotte DEMENTHON	«
Bernard MEYRAND	«
Marie-Christine ROZIER	«

Pouvoirs :

Angélica DA COSTA à M.Hélène DESCHAMPS
Manon TURTSCHI à J. Yves HEDON
Abderrahmane SEDDIKI à Bernard MEYRAND

Absents :

Charles GUILLON
Anaïs BOUTTEMY

SECRETAIRE DE SEANCE :


Nadine THEVENOT



LE MAIRE,

(Ain) Dimitri LAHUERTA

Zones de principe retenues photovoltaïque en parcelles isolées

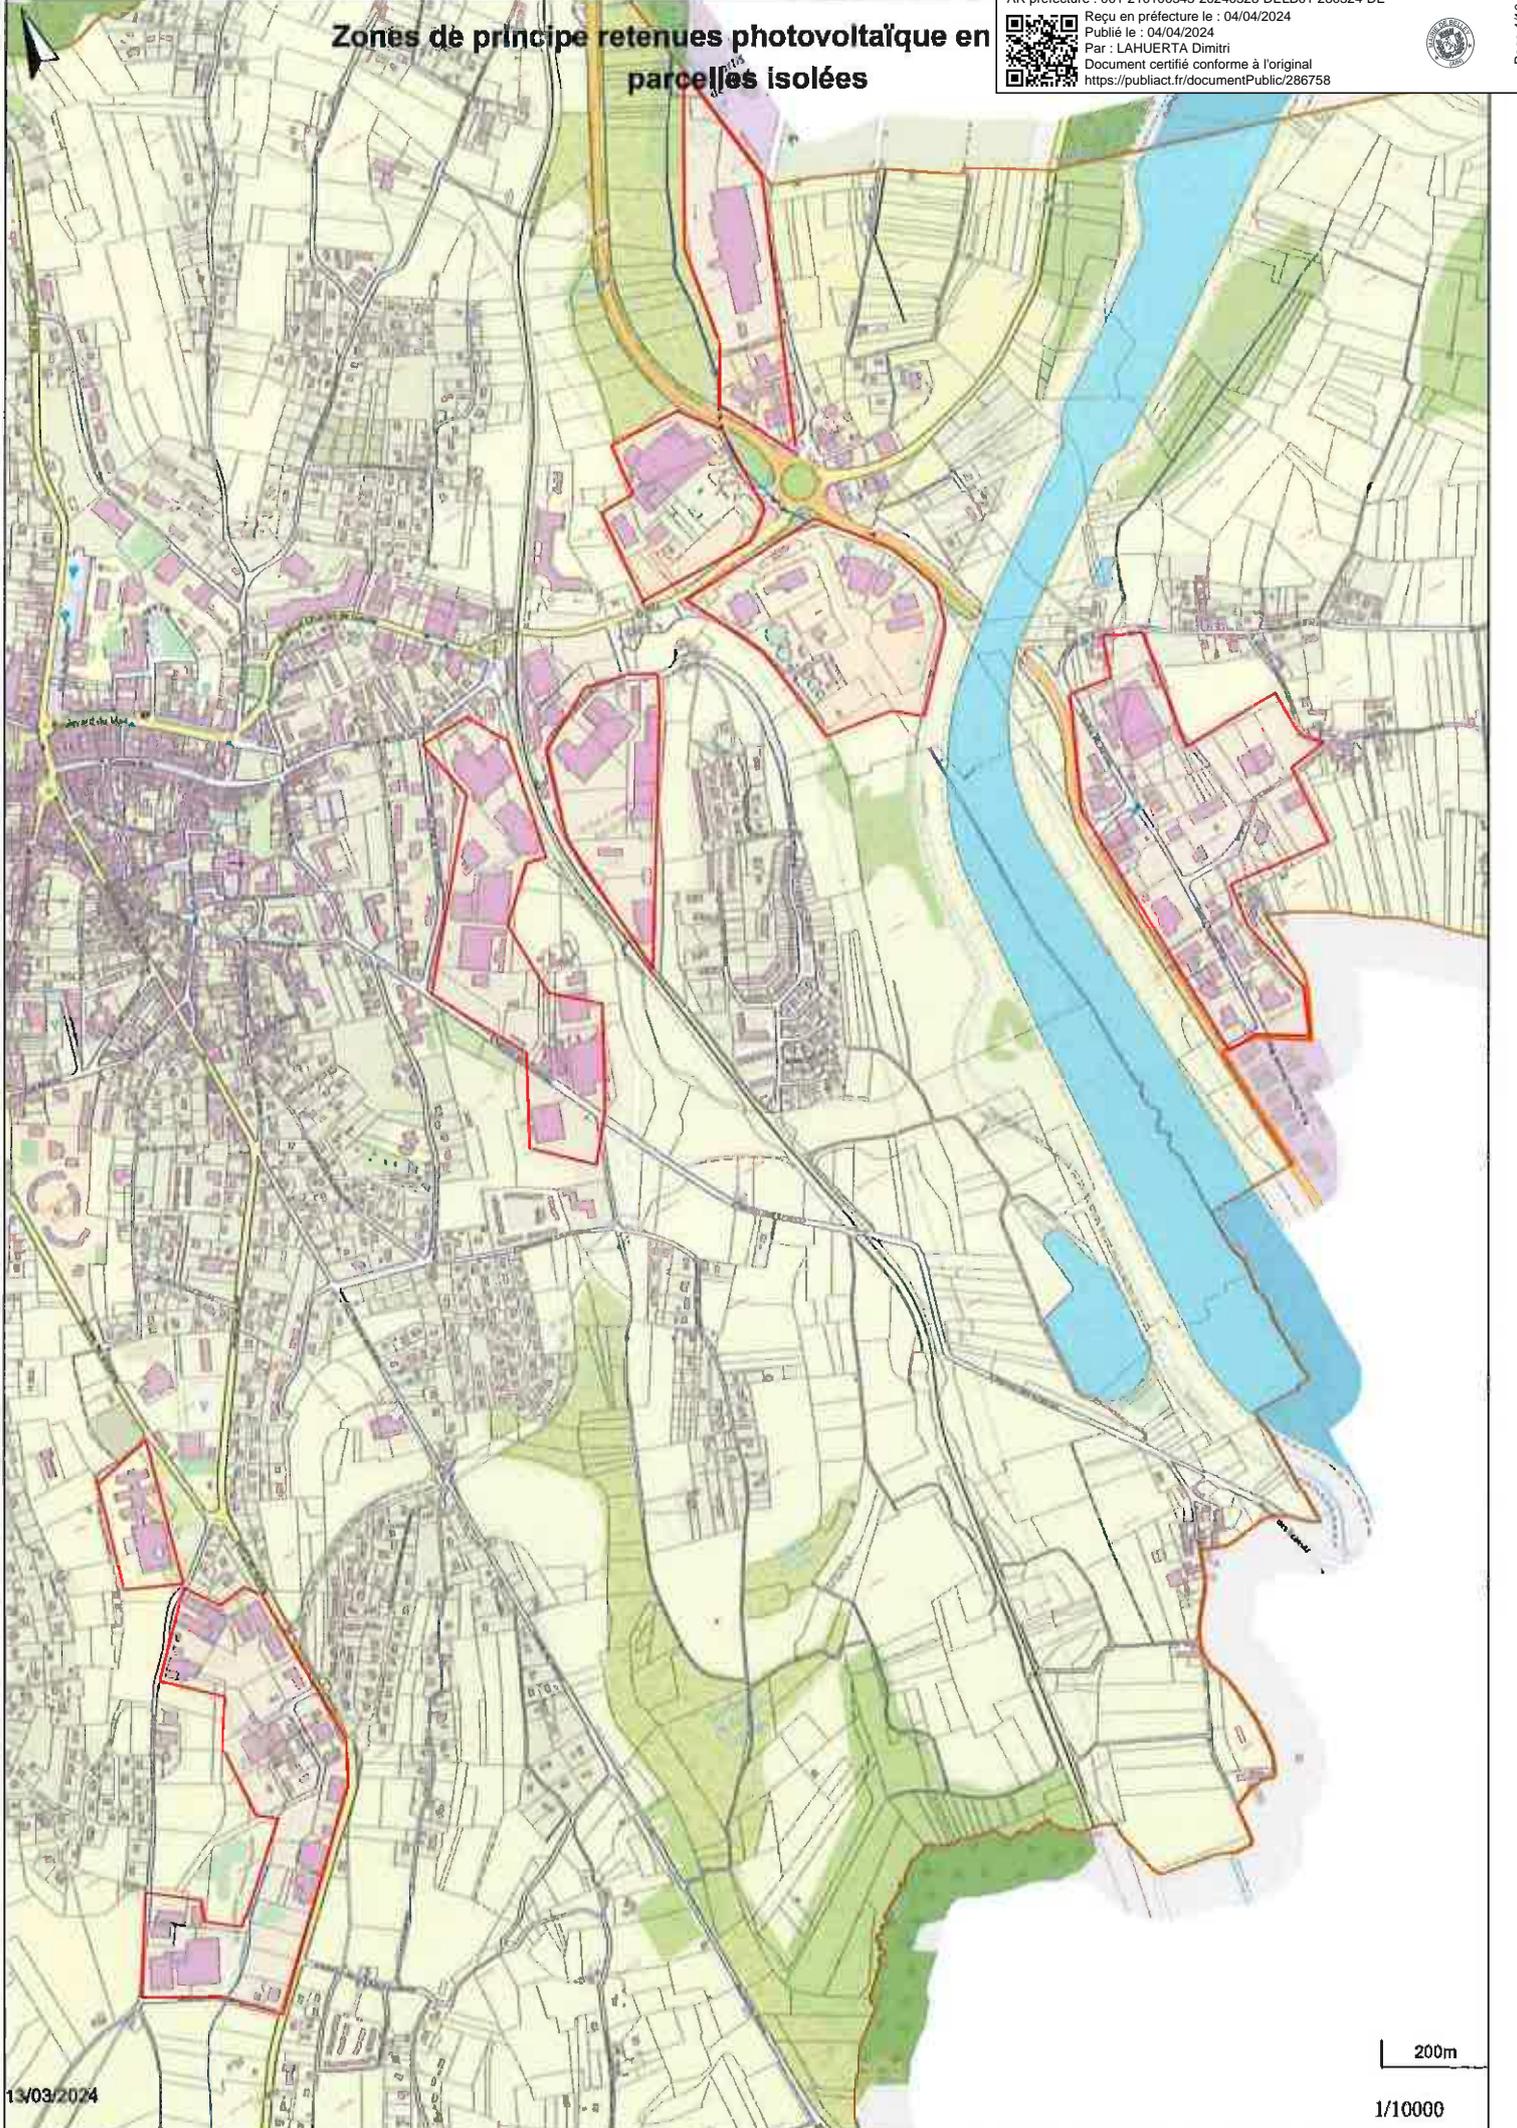

13/03/2024

200m

1/10000



Parcelles potentiel photovoltaïque sur toiture/ombrières - Ville de B

section	numero	contenance
AX	118	12826
AR	241	2003
BM	129	8441
BN	36	3728
BN	41	2463
BN	38	3597
BN	37	30
BN	92	11257
BN	74	10000
AS	248	3035
AS	247	480
BK	139	3695
BK	138	3565
BK	137	3718
AL	393	102
AL	441	5108
AR	220	26333
AR	212	1299
AL	160	2950
AS	277	185
AS	346	4530
A	1322	5054
A	1248	10722
A	1090	989
A	1211	7969
A	1909	4654
A	1209	1200
A	1342	10066
A	1200	3156
A	1211	7969
A	2096	1253
A	2104	2890
BK	9	29652
BK	118	10482
BK	120	2023
BK	118	10482
BK	117	586
BK	140	161
BK	142	1008
BK	143	1159
BK	152	4522
BK	219	2038
BK	218	348
BM	126	3537
AH	186	12877
AK	1	3667
AK	4	9325
AK	715	25629
AT	233	4591
AH	148	12423
AT	73	24551



AT	138	
AT	114	
AT	119	3566
AT	92	4691
AT	91	3426
AT	114	3578
AT	89	1655
AT	92	4691
A	1634	15664
A	1628	17611
A	1631	81
A	1704	1185
A	2142	1245
A	2143	356
A	2141	2848
A	1886	50760
BL	232	8896
AT	160	6698
AT	159	1774
AT	83	9416
AT	85	436
BL	124	13261
BL	188	8711
BL	191	10104
BL	189	2013
BL	190	1448
BL	187	759
BL	191	10104
BL	128	3066
BL	121	12175
BL	228	8829
BL	229	4895
BL	230	4871
BL	231	12750
BL	218	14788
AI	172	3448
AI	171	1844
AX	272	29142
C	221	4990
C	219	2565
AI	183	15348
AI	185	4382
AI	184	5838
BL	212	9181
BM	121	3212
BM	128	892
BK	217	2128
AW	169	2265
AS	358	871
AS	359	1491
AK	5	6545
A	2098	453
A	1904	215
A	1223	969



A	1261	
A	2100	
A	2102	140
BM	39	2096
BM	20	4183
BM	15	2025
BN	62	2000
BN	84	3650
BN	87	1903
BN	93	590
BM	32	2000
BM	65	2122
BM	63	382
BM	130	489
BM	33	4138
BM	94	388
BM	88	1460
BM	87	674
BM	83	614
BM	90	699
BM	86	192
BM	85	808
BM	84	652
BM	92	156
BM	93	209
BM	95	4157
BM	127	1705
BM	128	892
BM	126	3537
BM	121	3212
BM	9	3748
BM	10	4790
BM	101	4919
BM	136	71
BM	107	4595
BM	102	1612
BM	137	230
BM	135	508
BM	138	202
BM	23	264
BM	13	634
BM	12	1900
BM	113	34
BM	118	1163
BM	70	412
BM	61	1399
BM	119	829
BM	21	2500
A	2111	2006
A	1181	3000
A	1176	310
A	1175	123
A	1248	10722
A	2197	200

Reçu en préfecture le : 04/04/2024
Publié le : 04/04/2024
Par : LAHUERTA Dimitri
Document certifié conforme à l'original
<https://publiact.fr/documentPublic/286758>



A	2198	
A	2199	
A	2108	26
A	2197	200
A	2107	689
A	1277	49
A	2109	19
A	1276	29
A	1556	119
A	1487	690
A	1555	169
A	1759	704
A	1756	1249
A	2188	66
A	2189	28
A	2190	10
A	2187	39
A	1402	1877
A	2203	41
A	2201	9
A	1273	121
A	1476	1234
A	1910	782
A	1903	289
A	1906	978
A	1908	2
A	1911	107
A	2140	88
A	2134	760
A	2136	407
A	2138	144
A	2139	1238
A	2097	1707
A	2099	467
A	2101	341
A	2103	626
A	2133	2428
A	1186	1875
A	1189	628
A	1195	185
A	1190	626
A	1204	671
A	1193	645
A	1192	289
A	1942	5372
A	1243	2229
À	1242	2045
A	2137	419
A	2135	1001
A	1478	1480
A	1479	2982
A	1342	10066
A	1133	4830
A	1769	5776

parcelles potentiel photovoltaïque au sol - Ville de Belley



section	numero	contenance (m2)	désignation
BC	160	148 979	PROJET Solarhona Sonod
A	570	1 347	PROJET Solarhona RD 992
A	571	1 995	PROJET Solarhona RD 992
A	572	4 031	PROJET Solarhona RD 992
A	573	2 392	PROJET Solarhona RD 992
A	574	636	PROJET Solarhona RD 992
A	575	1 392	PROJET Solarhona RD 992
A	576	1 581	PROJET Solarhona RD 992
A	577	569	PROJET Solarhona RD 992
A	578	3 734	PROJET Solarhona RD 992

166 656	SURFACE TOTALE (m2)
16,7	SURFACE TOTALE (Ha)